



דגם L-3 | קומה 1 | דירת 4 חדרים
 מגרש 365-366 | בניין 1 | דירה 3
 שטח דירה כ-103.18 מ"ר | שטח מרפסת כ-27.87 מ"ר

Type L-3 | Floor 1 | 4 Rooms Apartment
 Court 365-366 | Building 1 | Apartment 3
 Apartment area ≈ 103.18 sqm
 balcony area ≈ 27.87 sqm

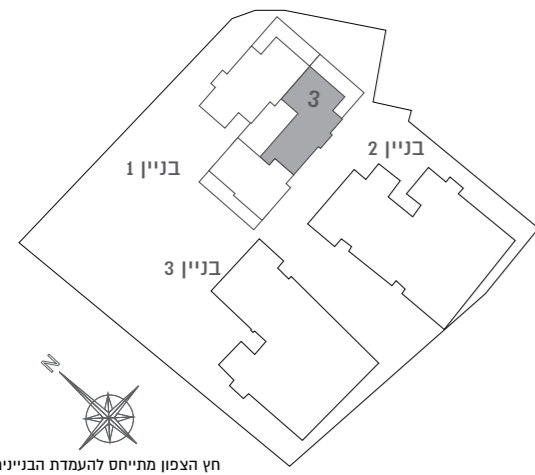

חץ הצפון מתייחס להעמדת הבניינים

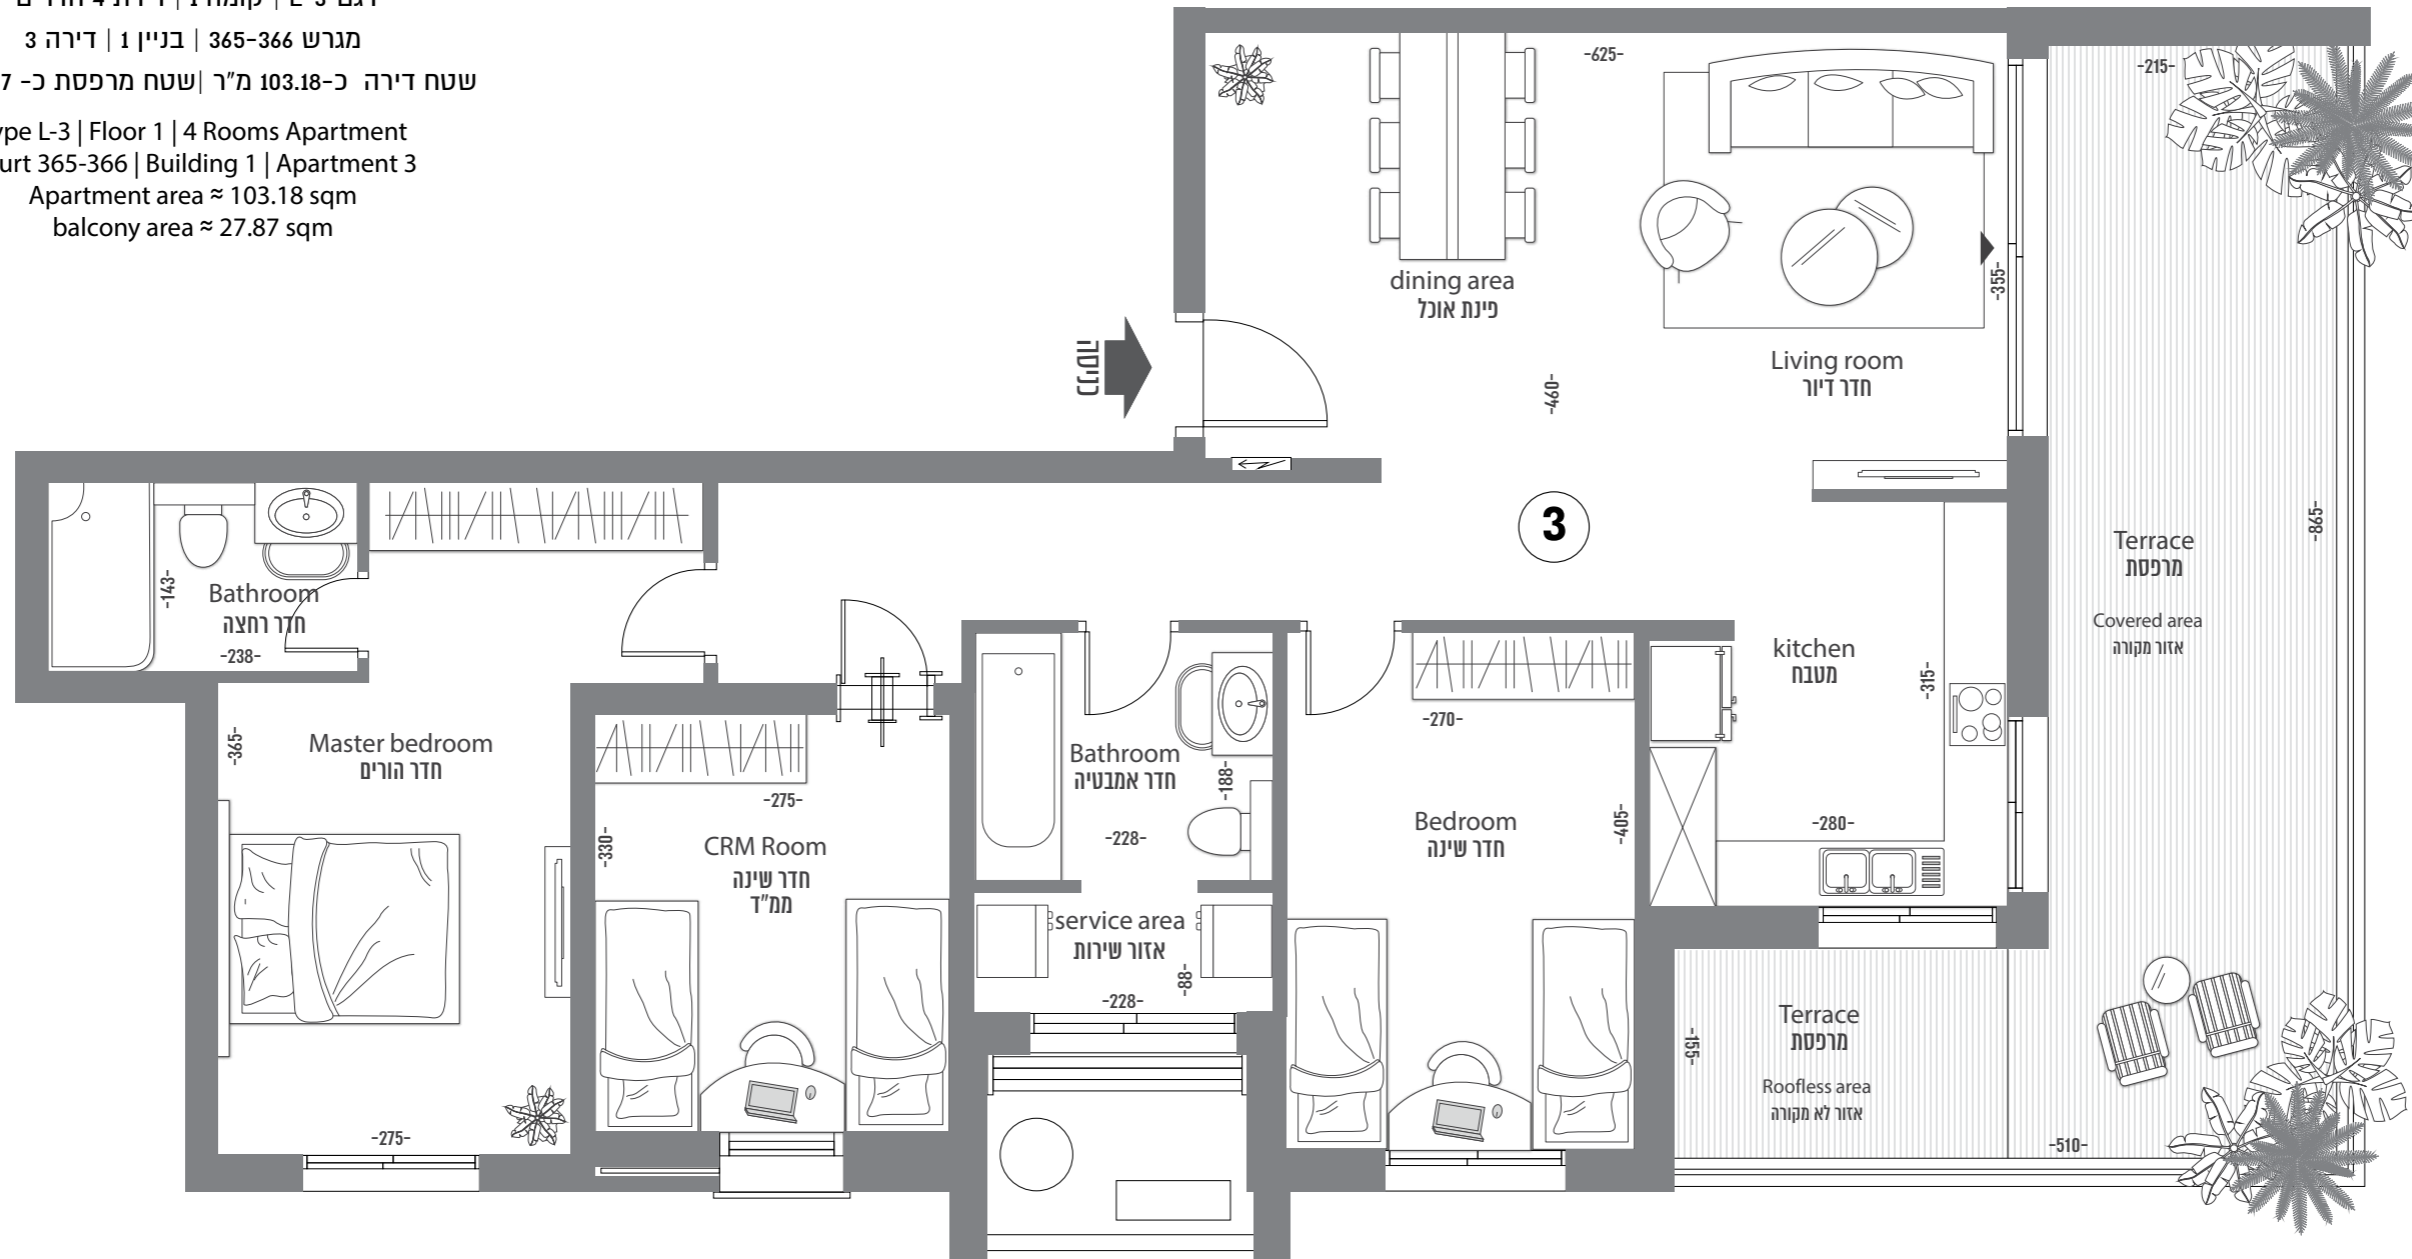

נתיב בנווה שמיר