

דגם L-10 | קומה 3 | דירת 3 חדרים

מגרש 365-366 | בניין 1 | דירה 10

שטח דירה כ-83.57 מ"ר | שטח מרפסת כ-18.88 מ"ר

Type L-10 | Floor 3 | 3 Rooms Apartment

Court 365-366 | Building 1 | Apartment 10



Apartment area ≈ 83.57 sqm

balcony area ≈ 18.88 sqm

Design proposal for adding a future room  
without building rights

And subject to the CBP (City building plan) change  
and the approval of the authorities

הצעה תכנונית להוספת חדר עתידי ללא זכויות בניה  
ובכפוף לשינוי תב"ע ואישור הרשויות

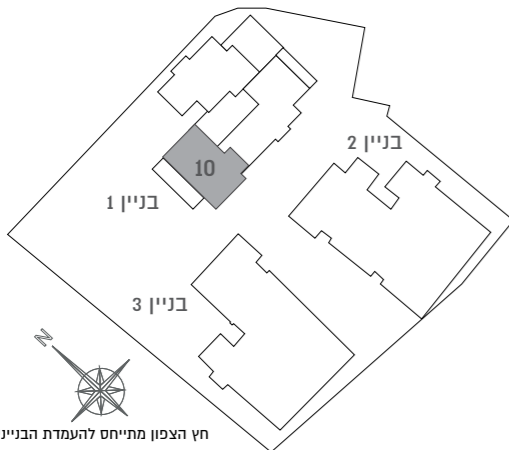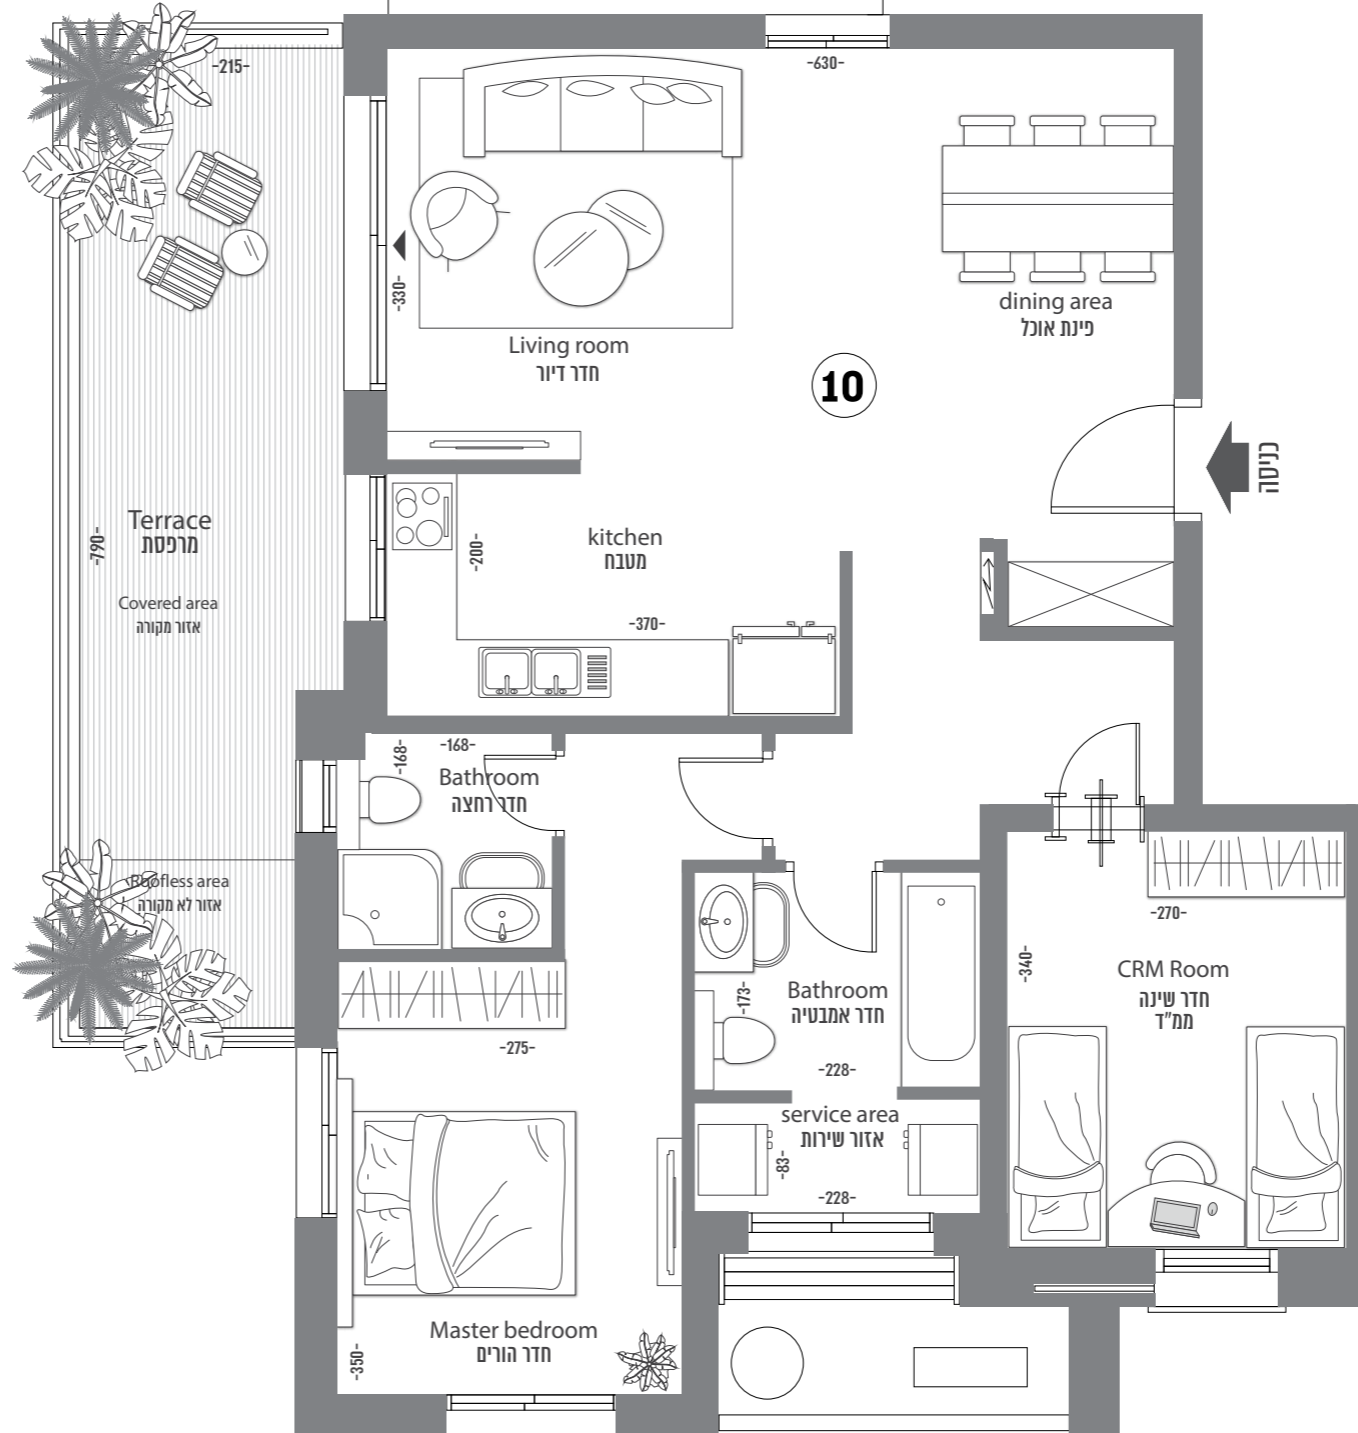

חץ הצפון מתייחס להעמדת הבניינים

