
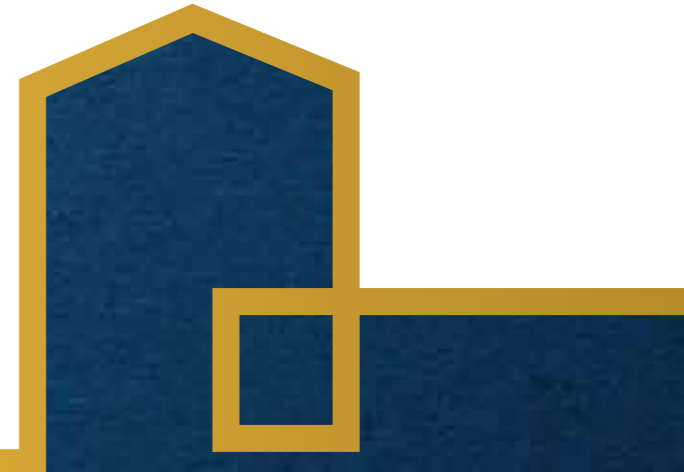
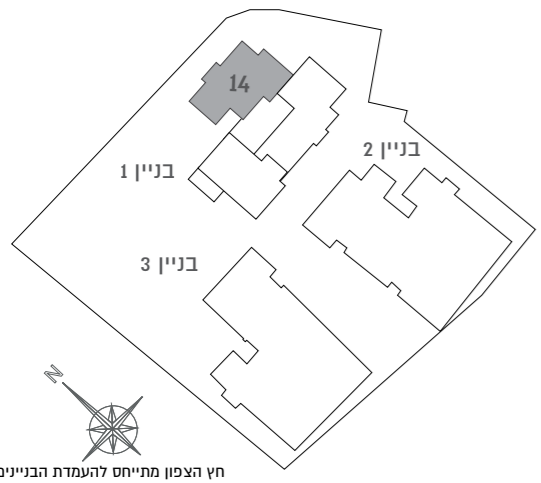


דגם L-14 | קומה 5 | דירת 4 חדרים

מגרש 365-366 | בניין 1 | דירה 14

שטח דירה כ- 102.5 מ"ר | שטח מרפסת כ- 13.39 מ"ר

Type L-14 | Floor 5 | 4 Rooms Apartment  
Court 365-366 | Building 1 | Apartment 14  
Apartment area  $\approx$  102.5 sqm  
balcony area  $\approx$  13.39 sqm

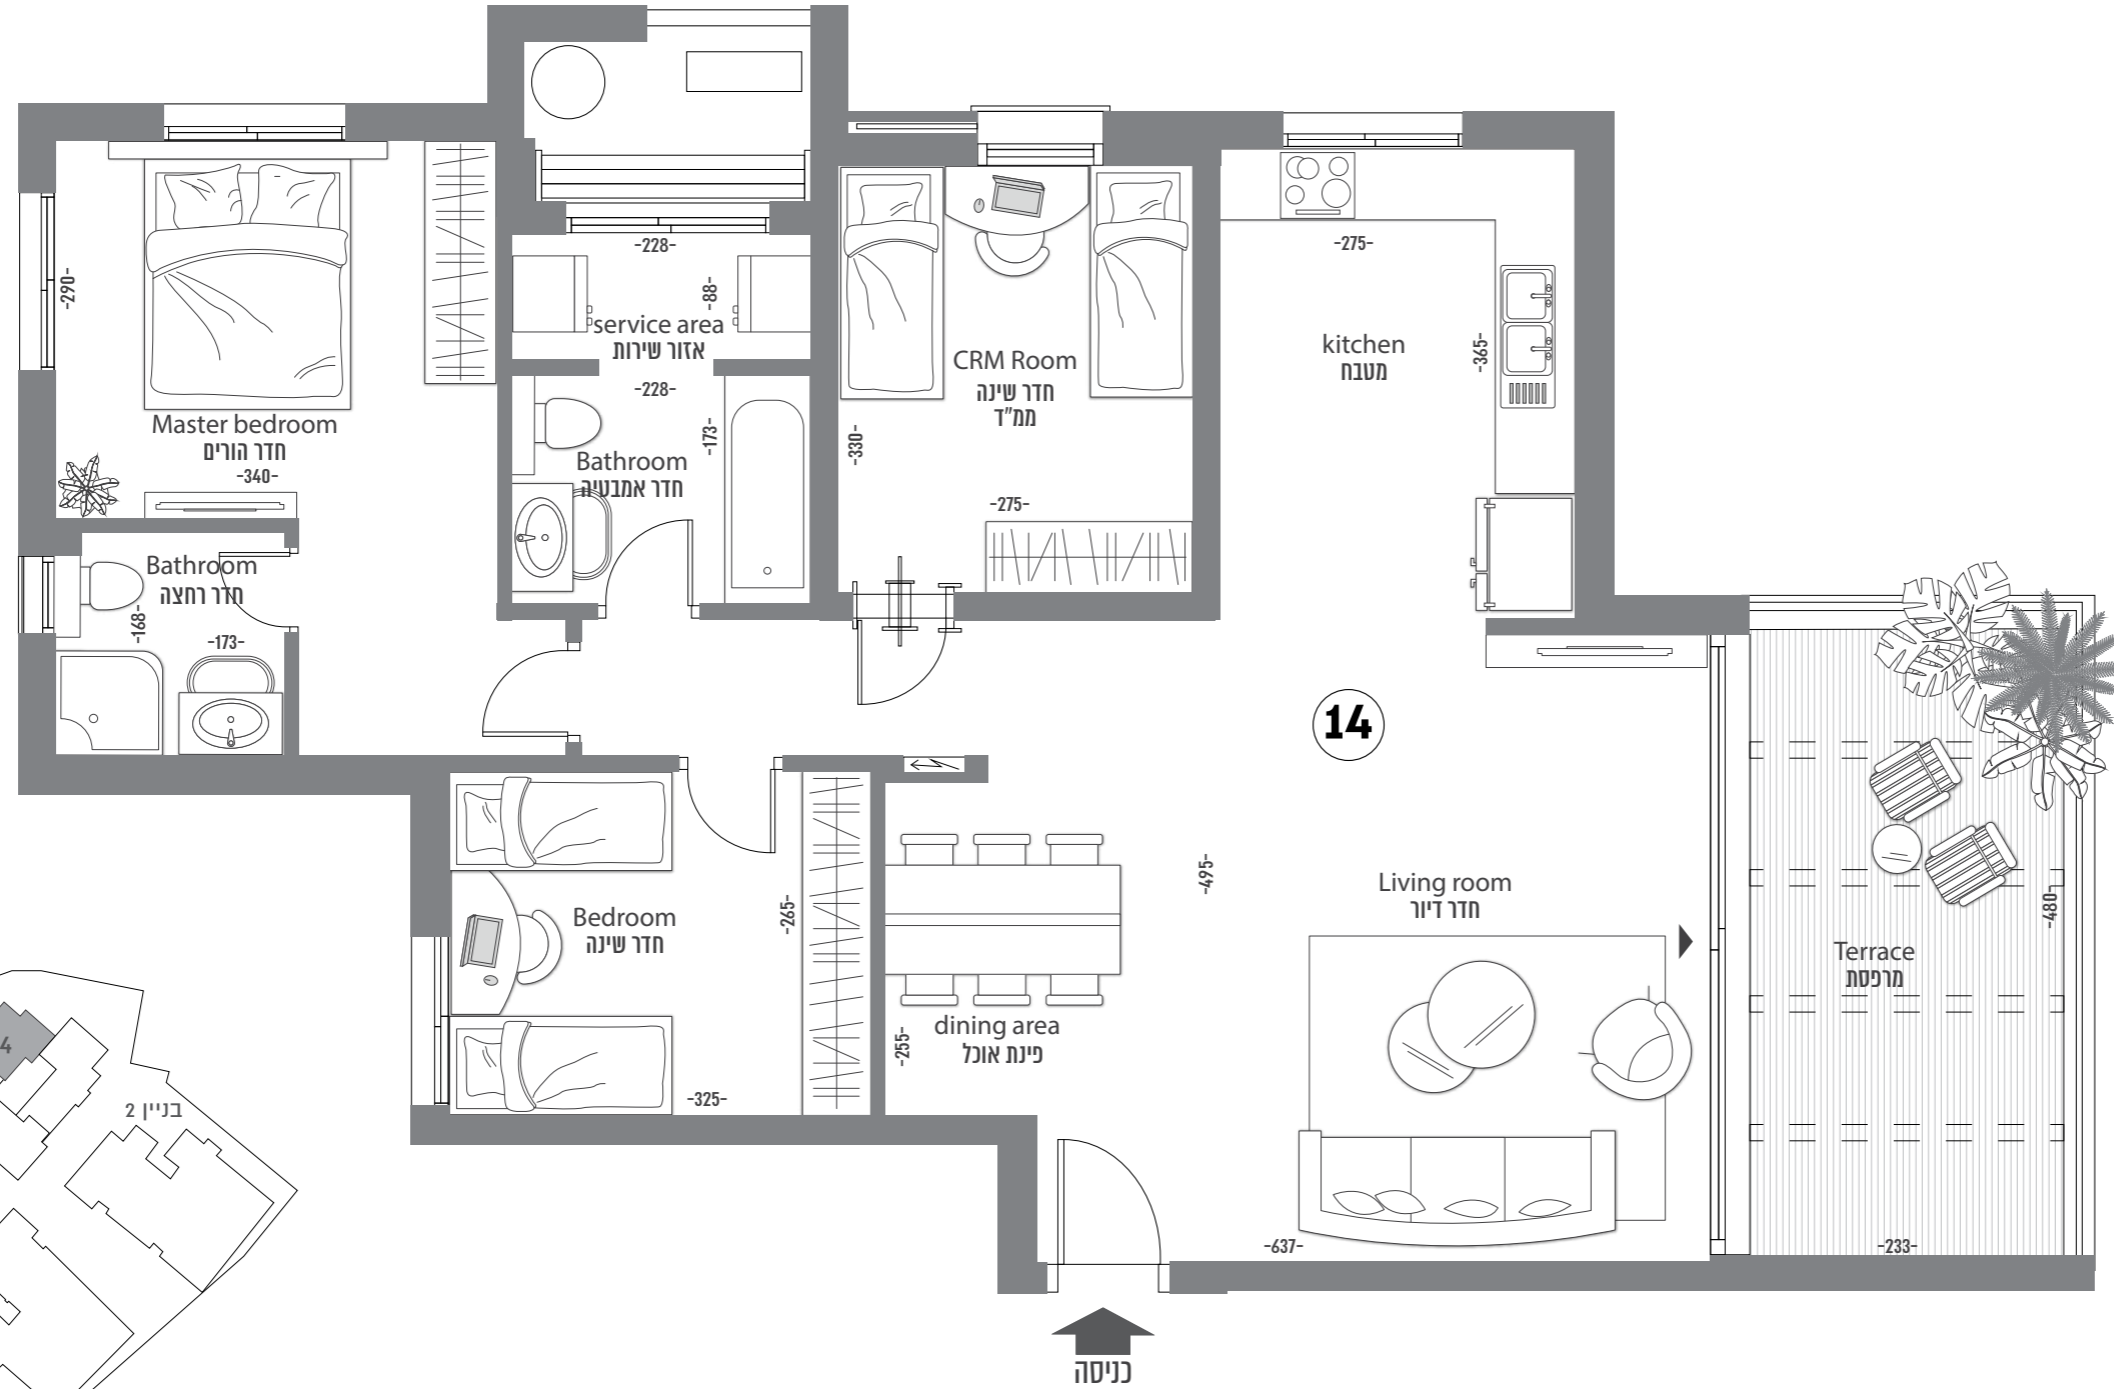

נתיב בנווה שמיר